
04007112610000008



6379

ΕΦΗΜΕΡΙΣ ΤΗΣ ΚΥΒΕΡΝΗΣΕΩΣ

ΤΗΣ ΕΛΛΗΝΙΚΗΣ ΔΗΜΟΚΡΑΤΙΑΣ

ΤΕΥΧΟΣ ΤΕΤΑΡΤΟ **Αρ. Φύλλου 711**

26 Οκτωβρίου 2000

ΠΕΡΙΕΧΟΜΕΝΑ

ΑΠΟΦΑΣΕΙΣ

ΑΠΟΦΑΣΕΙΣ

Αριθ. 484 (1)

Αλλαγή χρήσης τμήματος 4.000 τ.μ. του αριθμού 1 κοινοχρήστου τεμαχίου του αγροκτήματος Λαγκαδιάς Ν. Πέλλας.

Ο ΝΟΜΑΡΧΗΣ ΠΕΛΛΑΣ

Έχοντας υπόψη:

1. Τις διατάξεις του Ν. 2218/94 (ΦΕΚ 90/Α/94) «Ίδρυση Νομαρχιακής Αυτοδιοίκησης κ.λπ.».
2. Την αριθ. 25/31.3.95 (ΦΕΚ 365/Β΄) απόφαση Ν. Σ. Πέλλας «περί οργανισμού Οργάνωσης και Λειτουργίας της Νομαρχιακής Αυτοδιοίκησης Πέλλας και ειδικότερα το άρθρο 10 αυτής».
3. Το Ν. 1512/85 (ΦΕΚ 4/Α΄/85) για τροποποίηση και συμπλήρωση Πολεοδομικών διατάξεων κ.λπ. και ειδικά το άρθρο 3 «περί καθορισμού χρήσεων παραχωρουμένων δημοσίων εκτάσεων».
4. Τις διατάξεις του άρθρου 29Α του Ν. 1558/85 όπως αυτό προστέθηκε με το άρθρο 27 του Ν. 2081/92 (ΦΕΚ 154/Α΄).
5. Την από 4.2.2000. αίτηση του Τόση Γεωργίου του Ευάγγελου κατοίκου Περίκλειας περί παραχώρησης έκτασης για σταβλικές εγκαταστάσεις.
6. Το αριθ. 1236/14.3.2000 έγγραφο της Δ/νσης Υγείας - Πρόνοιας - Τμήμα Υγείας Ν. Πέλλας.
7. Το αριθ. έγγραφο του ΥΠ.ΠΟ. ΙΖ΄ Εφορείας Προϊστορικών και Κλασσικών Αρχαιοτήτων.
8. Το αριθ. 1281/28.2.2000. έγγραφο του Ε.Ο.Τ. - Δ/νση Τουρισμού Κεντρικής και Δυτικής Μακεδονίας.
9. Το αριθ. 530/21.2.2000 έγγραφο του Δασαρχείου Αριδαίας.
10. Το αριθ. 465/25.2.2000 έγγραφο της 11ης Εφορείας Βυζαντινών Αρχαιοτήτων.
11 Το αριθ. 76/17.2.2000 έγγραφο της Δ.Τ.Υ. Ν. Πέλλας - Τμήμα Τοπογραφήσεων.
12. Το αριθ. 104/28.2.2000 έγγραφο του Πολεοδομικού Γραφείου Αριδαίας.
13. Το αριθ. 3951/18.5.2000 έγγραφο της Δ/νσης Γεωργίας Έδεσσας.
14. Το αριθ. 10/16.2.2000 έγγραφο του Γραφείου Γεωργικής Ανάπτυξης Αριδαίας.
15. Το αριθ. 204/1999 απόφαση Δ.Σ. Εξαπλατάνου, πρακτικό 14/1999, αποφασίζουμε:

Άρθρο 1ο

Καθορίζουμε τη χρήση της κοινόχρηστης έκτασης εμβαδού 4.000 τ.μ. του αριθ. 1 τεμαχίου του αγροκτήματος Λαγκαδιάς Ν. Πέλλας, όπως αυτό απεικονίζεται στο συνημένο στην παρούσα τοπογραφικό διάγραμμα με κλίμακα 1:5000, που θεωρήθηκε από τον Προϊστάμενο του Τ.Π. Αριδαίας με την από 27.6.2000 πράξη του για την ανέγερση σταβλικών εγκαταστάσεων σαράντα ισοδύναμων ζώων, με την προϋπόθεση ότι θα τηρηθούν οι διαδικασίες που προβλέπονται: α) από την 69269/5387/90 ΚΥΑ (έγκριση περιβαντολλογικών όρων και χωροθέτησης) και β) από το άρθρο 3 του Ν. 1512/85 (καθορισμός χρήσης γης πριν από την παραχώρηση).

Άρθρο 2ο

Από τις διατάξεις αυτής της απόφασης δεν προκαλείται δαπάνη εις βάρος του κρατικού προϋπολογισμού, ούτε εις βάρος του προϋπολογισμού του οικείου ΟΤΑ.

Η απόφαση αυτή με το συνημμένο τομογραφικό διάγραμμα να δημοσιευθεί στην Εφημερίδα της Κυβερνήσεως.


Αριδαία, 27 Ιουνίου 2000


Ο Νομάρχης
ΜΙΧΑΛΗΣ ΚΑΡΑΜΑΝΗΣ

ΤΟΠΟΓΡΑΦΙΚΟ ΔΙΑΓΡΑΜΜΑ

ΚΛΙΜΑΚΑ 1: 5000

Αλλαγη χρησης του τμηματος ΑΒΓΔΑ του 1 κοινοχρηστου τεμαχιου του αγροκτηματος Λαγκαδιας Ν. Πελλας

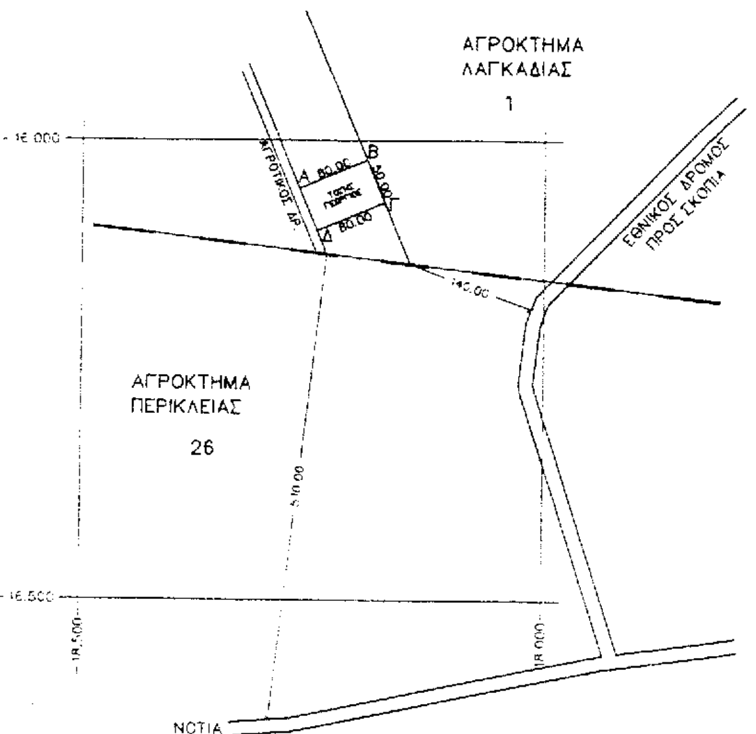

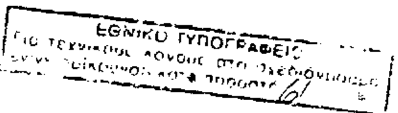


Το διαγραμμα αυτο συνοδευει την αποφαση του Νομαρχη Πελλας με αριθμο 484/27 – 6 – 2000 που αφορα αλλαγη χρησης του τμηματος ΑΒΓΔΑ του αγροτεμαχιου 1 της διανομης του Υπουργειου Γεωργιας του αγροκτηματος Λαγκαδιας Ν. Πελλας.

Αριδαια 27 – 6 – 2000

Θεωρηθηκε

Ε.Ν.

Ο Προισταμενος του Τ.Π. Αριδαιας

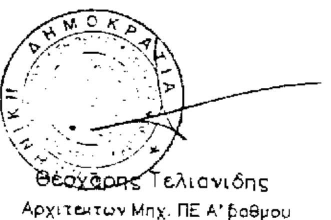

Θεοχαρης Τελιανιδης

Αρχιτεκτων Μηχ. ΠΕ Α' βαθμου

ΣΥΝΤΕΤΑΓΜΕΝΕΣ ΚΟΡΥΦΩΝ

Α	– 18265,330	– 16052,060
Β	– 18191,630	– 16020,930
Γ	– 18172,164	– 16066,980
Δ	– 18245,860	– 16098,115

ΑΠΟΣΤΑΣΕΙΣ

ΑΠΟ ΣΥΝΟΙΚΙΣΜΟ	: 1.025 m
ΑΠΟ ΕΠΑΡΧΙΑΚΟ ΔΡΟΜΟ	: 510 m
ΑΠΟ ΕΘΝΙΚΟ ΔΡΟΜΟ ΠΡΟΣ ΣΚΟΠΙΑ	: 140 m
ΑΠΟ ΠΟΤΑΜΙ ΣΥΝΕΧΟΥΣ ΡΟΗΣ	: δεν υπαρχει σε ακτινα 500 m

Αριθ. 900 (2)

Αλλαγή χρήσης τμήματος 4.000 τ.μ. του αριθ. 860 κοινοχρήστου τεμαχίου του αγροκτήματος Χρύσας Ν. Πέλλας.

Ο ΝΟΜΑΡΧΗΣ ΠΕΛΛΑΣ

Έχοντας υπόψη:

1. Τις διατάξεις του Ν.2218/94 (ΦΕΚ 90Α/94) «Ίδρυση Νομαρχιακής αυτοδιοίκησης κλπ.».
2. Την αριθ. 25/31.3.95 (ΦΕΚ 365 Β) απόφαση Ν.Σ. Πέλλας «περί οργανισμού Οργάνωσης και Λειτουργίας της Νομαρχιακής Αυτοδιοίκησης Πέλλας και ειδικότερα το άρθρο 10 αυτής».
3. Το Ν. 1512/85 (ΦΕΚ 4Α/85) για τροποποίηση και συμπλήρωση Πολεοδομικών διατάξεων κ.λπ. και ειδικά το άρθρο 3 «περί καθορισμού χρήσεων παραχωρουμένων δημόσιων εκτάσεων».
4. Τις διατάξεις του άρθρου 29Α του Ν. 1558/85, όπως αυτό προστέθηκε με το άρθρο 27 του Ν. 2081/92 (ΦΕΚ 154/Α΄).
5. Την από 5.6.2000 αίτηση του Γάτσου Κυριάκου του Γεωργίου κατοίκου Χρύσας Ν. Πέλλας περί παραχώρησης έκτασης για σταυλικές εγκαταστάσεις.
6. Το αριθ. 5325/29.8.2000 έγγραφο της Δ/νσης Υγείας - Πρόνοιας - Τμήμα Υγείας Ν. Πέλλας.
7. Το αριθ. 2366/11.7.2000 έγγραφο του ΥΠ.ΠΟ. ΙΖ΄ Εφορείας Προϊστορικών και Κλασσικών Αρχαιοτήτων.
8. Το αριθ. 4678/2000 έγγραφο του Ε.Ο.Τ. - Δ/νση Τουρισμού Κεντρικής και Δυτικής Μακεδονίας.
9. Το αριθ. 5207/27.6.2000 έγγραφο του Δασαρχείου Αριδαίας.
10. Το αριθ. 2001/12.7.2000 έγγραφο της 11ης Εφορείας Βυζαντινών Αρχαιοτήτων.
11. Το αριθ. 363/27.7.2000 έγγραφο της Δ.Τ.Υ. Ν. Πέλλας - Τμήμα Τοπογραφήσεων.
12. Το αριθ. 617/27.6.2000 έγγραφο του Πολεοδομικού Γραφείου Αριδαίας.
13. Το αριθ. 5961/4.9.2000 έγγραφο της Δ/νσης Γεωργίας Έδεσσας.
14. Το αριθ. 100/31.8.2000 έγγραφο του Γραφείου Γεωργικής Ανάπτυξης Αριδαίας.
15. Την αριθ. 114/2000 απόφαση Δ.Σ. δήμου Αριδαίας (Πρακτικό 3/2000), αποφασίζουμε:

Άρθρο 1ο

Καθορίζουμε τη χρήση της κοινόχρηστης έκτασης εμβαδού 4.000 τ.μ. του αριθ. 860 τεμαχίου του αγροκτήματος Χρύσας Ν. Πέλλας, όπως αυτό απεικονίζεται στο συνημμένο στην παρούσα τοπογραφικό διάγραμμα με κλίμακα 1:5000, που θεωρήθηκε από τον Προϊστάμενο του Τ.Π. Αριδαίας με την από 6.9.2000 πράξη του για ανέγερση σταυλικών εγκαταστάσεων δύο (2) ισοδυνάμων ζώων με την προϋπόθεση ότι θα τηρηθούν οι διαδικασίες που προβλέπονται: α) από την 69269/5387/90 ΚΥΑ (έγκριση περιβαντολλογικών όρων και χωροθέτησης) και β) από το άρθρο 3 του Ν. 1512/85 (καθορισμός χρήσης γης πριν από την παραχώρηση).

Άρθρο 2ο


Από τις διατάξεις αυτής της απόφασης δεν προκαλείται δαπάνη εις βάρος του κρατικού προϋπολογισμού, ούτε εις βάρος του προϋπολογισμού του οικείου ΟΤΑ.

Η απόφαση αυτή με το συνημμένο τομογραφικό διάγραμμα να δημοσιευθεί στην Εφημερίδα της Κυβερνήσεως.

Αριδαία, 6 Σεπτεμβρίου 2000

Ο Νομάρχης
ΜΙΧΑΛΗΣ ΚΑΡΑΜΑΝΗΣ

Αλλαγή χρήσης του τμήματος 4.000 τ.μ. του αγροτεμαχίου 860 της Διανομής του αγροκτήματος " ΧΡΥΣΑ " Ν. ΠΕΛΛΑΣ

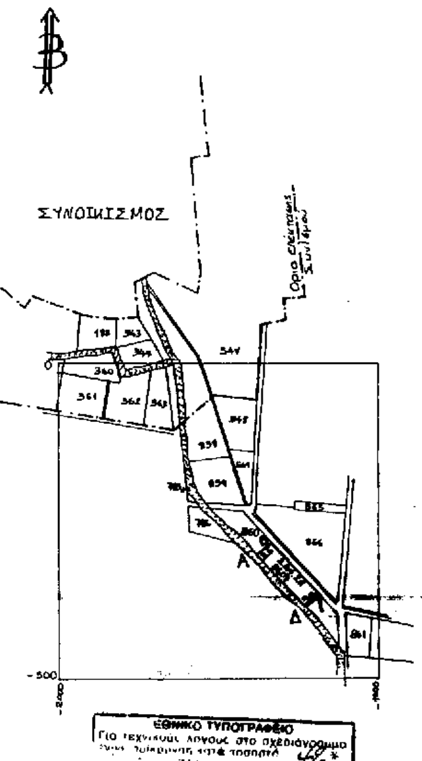

Τοπογραφικό Διάγραμμα
Αγρόκτημα "Χρύσα" Αλμωπίας
Τμήμα του 860 κοινοχρήστου τεμαχίου
Ζητούμενο από τον Γάτσο Κυριάκο
για την δημιουργία σταυλικών εγκαταστάσεων
κλίμακα 1:5000

Στοιχεία γηπέδου (ΑΒΓΔΑ)
Εμβαδόν 4000 $μ^2$

Πλευρές
ΑΒ: 35.00, ΒΓ: 114.28,
ΓΔ: 35.00, ΔΑ: 114.28.

Συντεταγμένοι σημείων
Α -1691.62 -310.352.
Β -1665.22 -287.37.
Γ -1590.482 -373.666.
Δ -1616.58 -396.55.

Αποστάσεις
Από Συνοικισμό: 410μ
" Επέκταση Συνοικισμού: 230μ
" Επαρχιακό δρόμο Πολυκάρπης-Τσάκων: 1170μ

Σημείωση
Από απόσταση 1000μ δεν υπάρχει: Σιδηροδρομική γραμμή, Εθνικός δρόμοι, Σχολεία, Λίμνες, Ακτές, Τουριστικοί χώροι, Παραδοσιακοί οικισμοί, Νοσοκομεία, Ξενοδοχεία, Κεντρικά Ύδρευσ., Στρατόπεδα, Βιοτεχνίες, Βιομηχανίες, Ποτάμια, Μοναστήρια.

Το διάγραμμα αυτό συνοδεύει την απόφαση του Νομάρχη Πέλλας με αριθμό 900/6-9-2000 που αφορά αλλαγή χρήσης του τμήματος του αγροτεμαχίου 860 της διανομής του Υπ. Γεωργίας του αγροκτήματος " ΧΡΥΣΑ " Ν. ΠΕΛΛΑΣ.

Αριδαία 6-9-2000

Θεωρήθηκε
Ε.Ν.
Ο προϊστάμενος του Τ. Π. Αριδαίας

Θεοχάρης Τελιανίδης
Αρχιτέκτων Μηχανικός με Α' βαθμό

Αριθ. ΔΠ 2465/278 (3)

Αναγνώριση κύριας Δημοτικής Οδού Σελλιά - Πλακιάς του Δ. Φοίνικα Ν. Ρεθύμνης.

Ο ΝΟΜΑΡΧΗΣ ΡΕΘΥΜΝΟΥ

Έχοντας υπόψη:

1. Το από 6.10.78 (Δόμηση εκτός σχεδίου) και ειδικότερα παρ. 2β του άρθρου 1 αυτού.

2. Την με αρ. 46/2000 απόφαση Δημοτικού Συμβουλίου Φοίνικα.

3. Την από 20.6.2000 θετική γνωμοδότηση του ΣΧΟΠ Ν. Ρεθύμνης (πράξη 8η πρακτικό 3) ως προς τον χαρακτηρισμό ως κυρίας της δημοτικής οδού Σελλιά Πλακιάς του Δ. Φοίνικα.

4. Το Ν. 2218/94(φεκ 90Α/94) περί ίδρυσης Νομ/κής Αυτ/σης, τροποποίησης διατάξεων για την πρωτοβάθμια Αυτ/ση και την περιφέρεια και άλλες διατάξεις όπως τροποποιήθηκε με το Ν. 2240/94 (ΦΕΚ 153/Α/94) το Ν. 2273/94 (ΦΕΚ 233 Α /94), το Ν. 2297/95 (ΦΕΚ 50/Α΄/95), το Ν. 2307/95 (ΦΕΚ 113/Α΄/95), το Ν. 2344/95 (ΦΕΚ 212/Α΄/95) και το Π.Δ. 30 της 1.2.1996 (ΦΕΚ 21/Α΄/96), αποφασίζουμε:

1. Την αναγνώριση της Δημοτικής οδού Σελλιά - Πλακιάς, όπως εικονίζεται στο συνημμένο χάρτη, ως κυριωτέρας Δημοτικής Οδού που συνδέει τους οικισμούς αυτούς.


2. Με την παρούσα απόφαση δεν προκαλείται δαπάνη σε βάρος του προϋπολογισμού του Δήμου.

3. Η ισχύς της παρούσας απόφασης αρχίζει από τη δημοσίευσή της στην Εφημερίδα της Κυβερνήσεως.

4. Η απόφαση αυτή να δημοσιευθεί στην Εφημερίδα της Κυβερνήσεως.

Ρέθυμνο, 25 Σεπτεμβρίου 2000

Ο Νομάρχης
ΜΑΝΩΛΗΣ ΛΙΤΙΝΑΣ

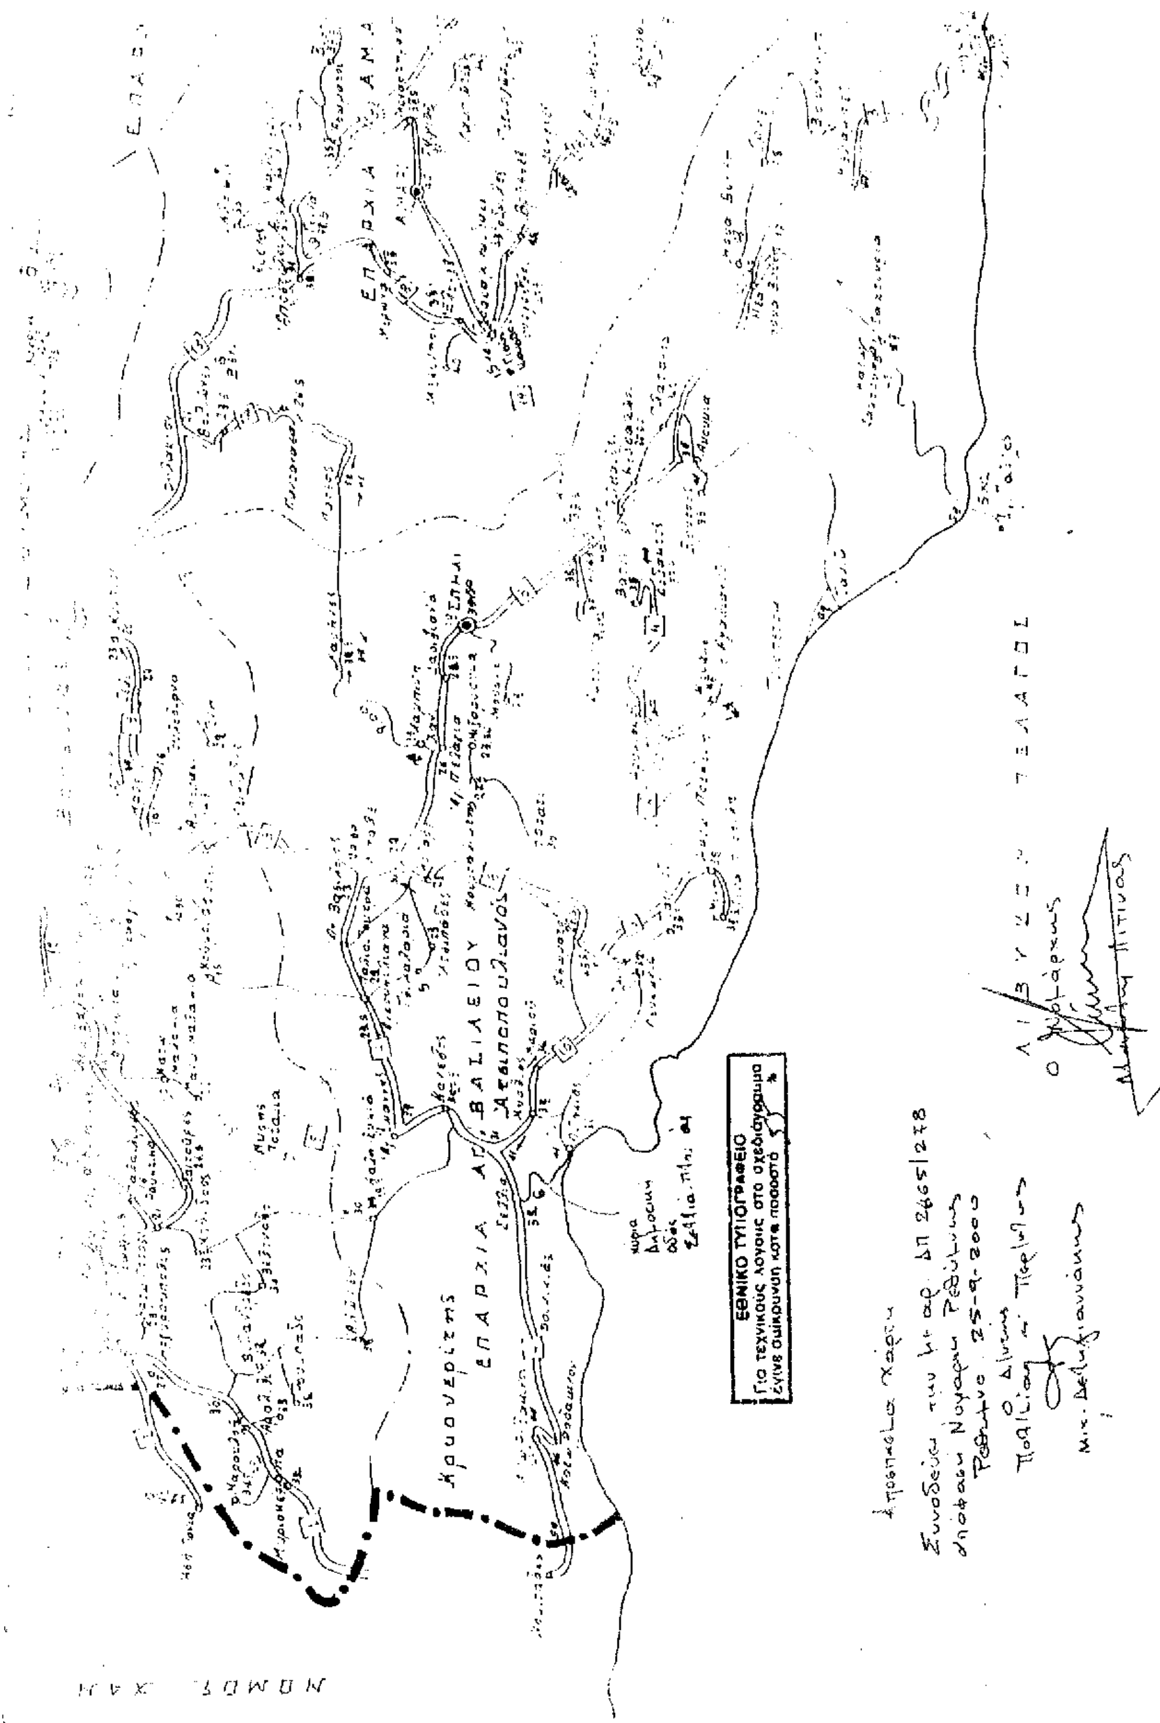
ΕΠΑΡΧΙΑ ΑΓ. ΒΑΣΙΛΕΙΟΥ
ΕΘΝΙΚΟ ΤΥΠΟΓΡΑΦΕΙΟ
Για τεχνικούς λόγους στο σχεδιάγραμμα
έγινε σμίκρυνση κατά ποσοστό 5 %

Αριθ. 1170 (4)

Κήρυξη αναδασωτέας έκτασης 4.250 στρεμμάτων που βρίσκεται στη θέση Λάγκαδος περιφερείας Δήμου Μυτιλήνης.

Ο ΓΕΝΙΚΟΣ ΓΡΑΜΜΑΤΕΑΣ ΠΕΡΙΦΕΡΕΙΑΣ ΒΟΡΕΙΟΥ ΑΙΓΑΙΟΥ

Έχοντας υπόψη:

1. Τον Ν. 3200/55 Περί διοικητικής αποκεντρώσεως.

2. Τις διατάξεις του Ν. 532/1970 «περί συμπληρώσεως των διατάξεων περί διοικητικής αποκεντρώσεως».

3. Τον Ν. 2503/97 Περί διοίκησης, οργάνωσης, στελέχωσης της Περιφέρειας κ.λπ.

4. Την αριθ. 450/5.9.1997 απόφαση του ΓΓΠΒΑ περί εξουσιοδότησης των προϊσταμένων της περιφέρειας.

5. Τις διατάξεις του άρθρου 117 παράγραφος 3 του Συντάγματος.

6. Τις διατάξεις του Ν. 998/79 «περί προστασίας των δασών και των δασικών εν γένει εκτάσεων της Χώρας» και ειδικότερα τα άρθρα 41 παρ 1 και 38 παρ. 1.

7. Τις αριθ. 180417/1180/8.7.80, 182447/3049/ 24.9.80, 141823/ 24.2.1983 διαταγές του Υπουργείου Γεωργίας.


8. Την αρ. 3233/26.9.2000 πρόταση της Διεύθυνσης Δασών Λέσβου, με την οποία προτείνεται η κήρυξη 4.250 στρεμμάτων στη θέση Λάγκαδος περιφερείας Δήμου Μυτιλήνης, αποφασίζουμε:

Κηρύσσουμε αναδασωτέα με σκοπό την αποκατάσταση της δασικής βλάστησης και τη διατήρηση του δασικού χαρακτήρα της καταστραφείσης από παράνομη εκχέρσωση 4.250 στρεμμάτων, που βρίσκεται στη θέση Λάγκαδος περιφερείας Δήμου Μυτιλήνης και εμφανίζεται στο από 26.9.2000 σχεδιάγραμμα κλίμακας 1:5000 που συντάχθηκε από τη Διεύθυνση Δασών Λέσβου και αποτελεί αναπόσπαστο μέρος της απόφασης αυτής.

Η απόφαση αυτή να δημοσιευθεί στην Εφημερίδα της Κυβερνήσεως.

Μυτιλήνη, 29 Σεπτεμβρίου 2000

Με εντολή Γενικού Γραμματέα Περιφέρειας
Ο Διευθυντής Δασών
ΔΗΜΗΤΡΙΟΣ ΚΑΤΣΙΚΑΤΣΟΣ

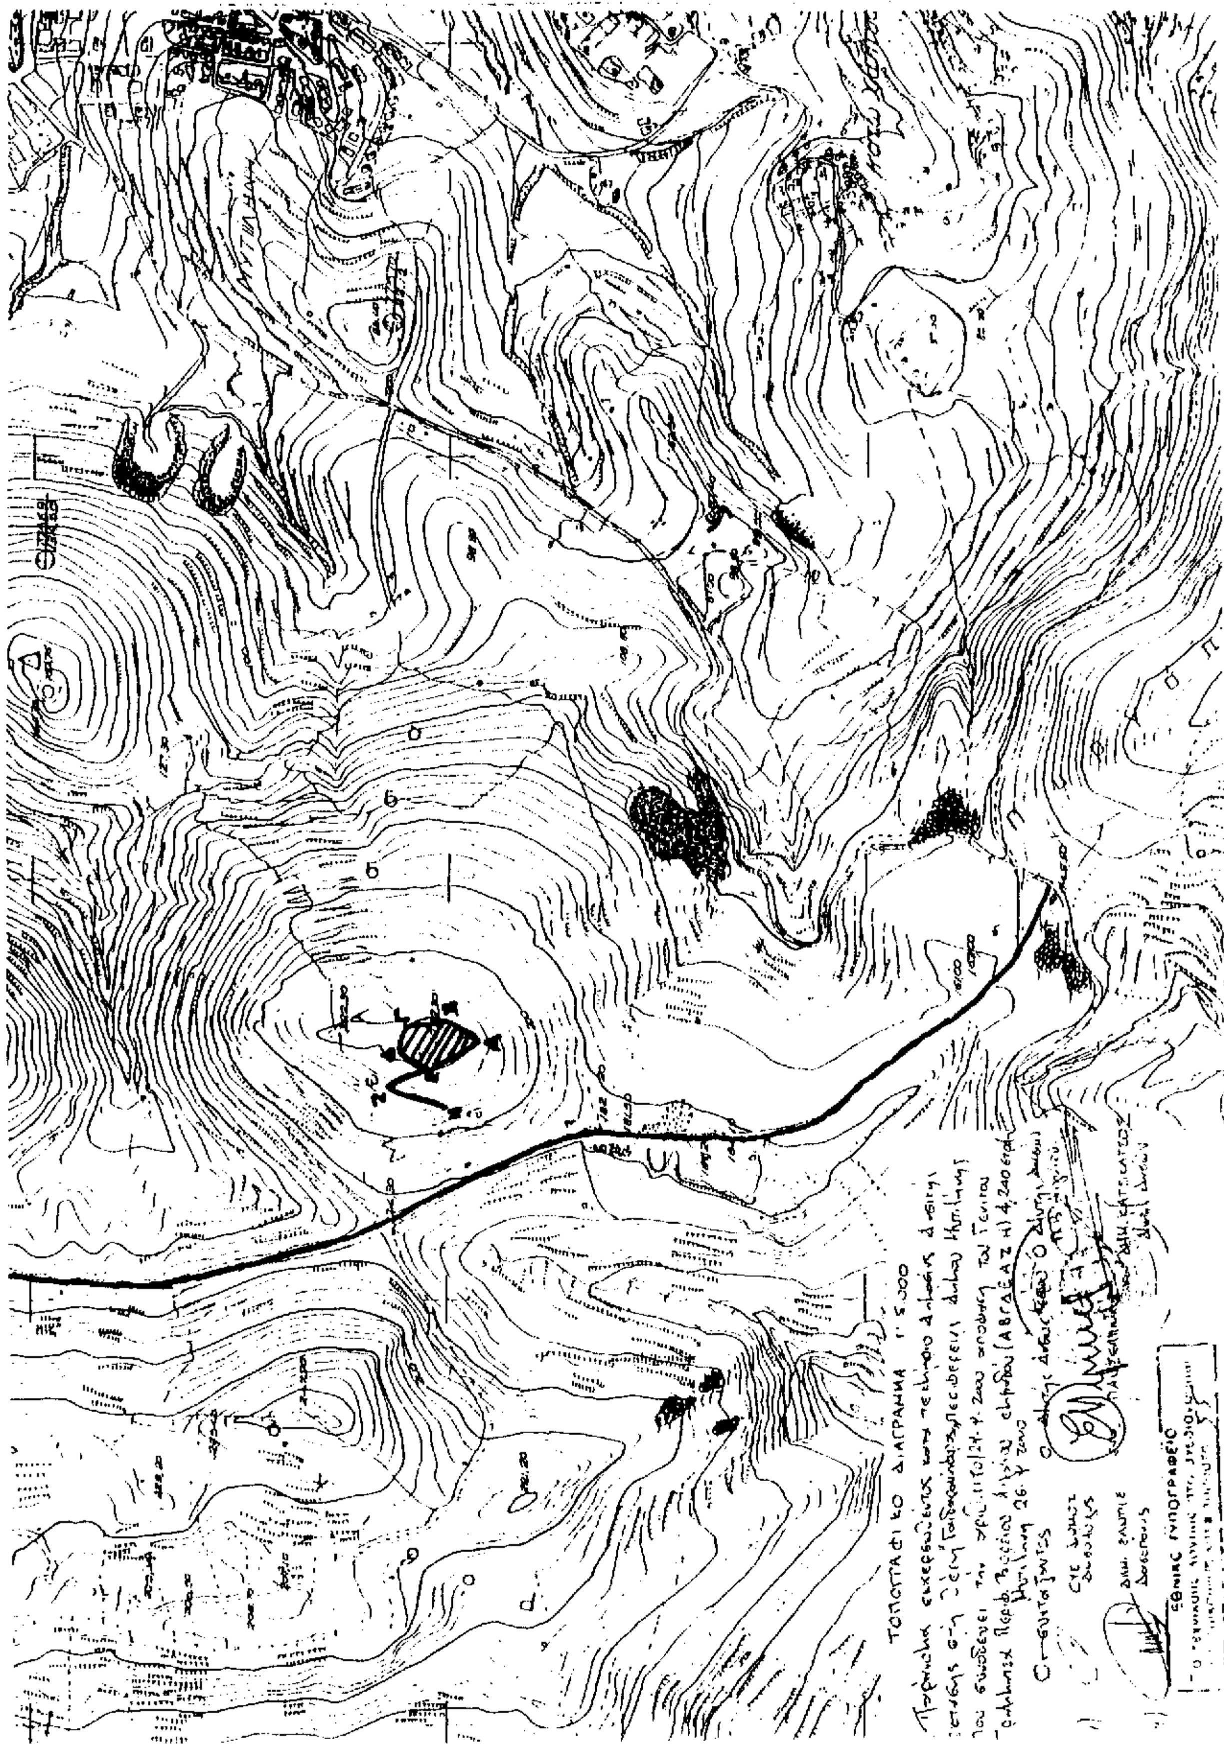
ΤΟΠΟΓΡΑΦΙΚΟ ΔΙΑΓΡΑΜΜΑ 1:5.000